


RZUT DACHU
skala 1:100
(INWENTARYZACJA)

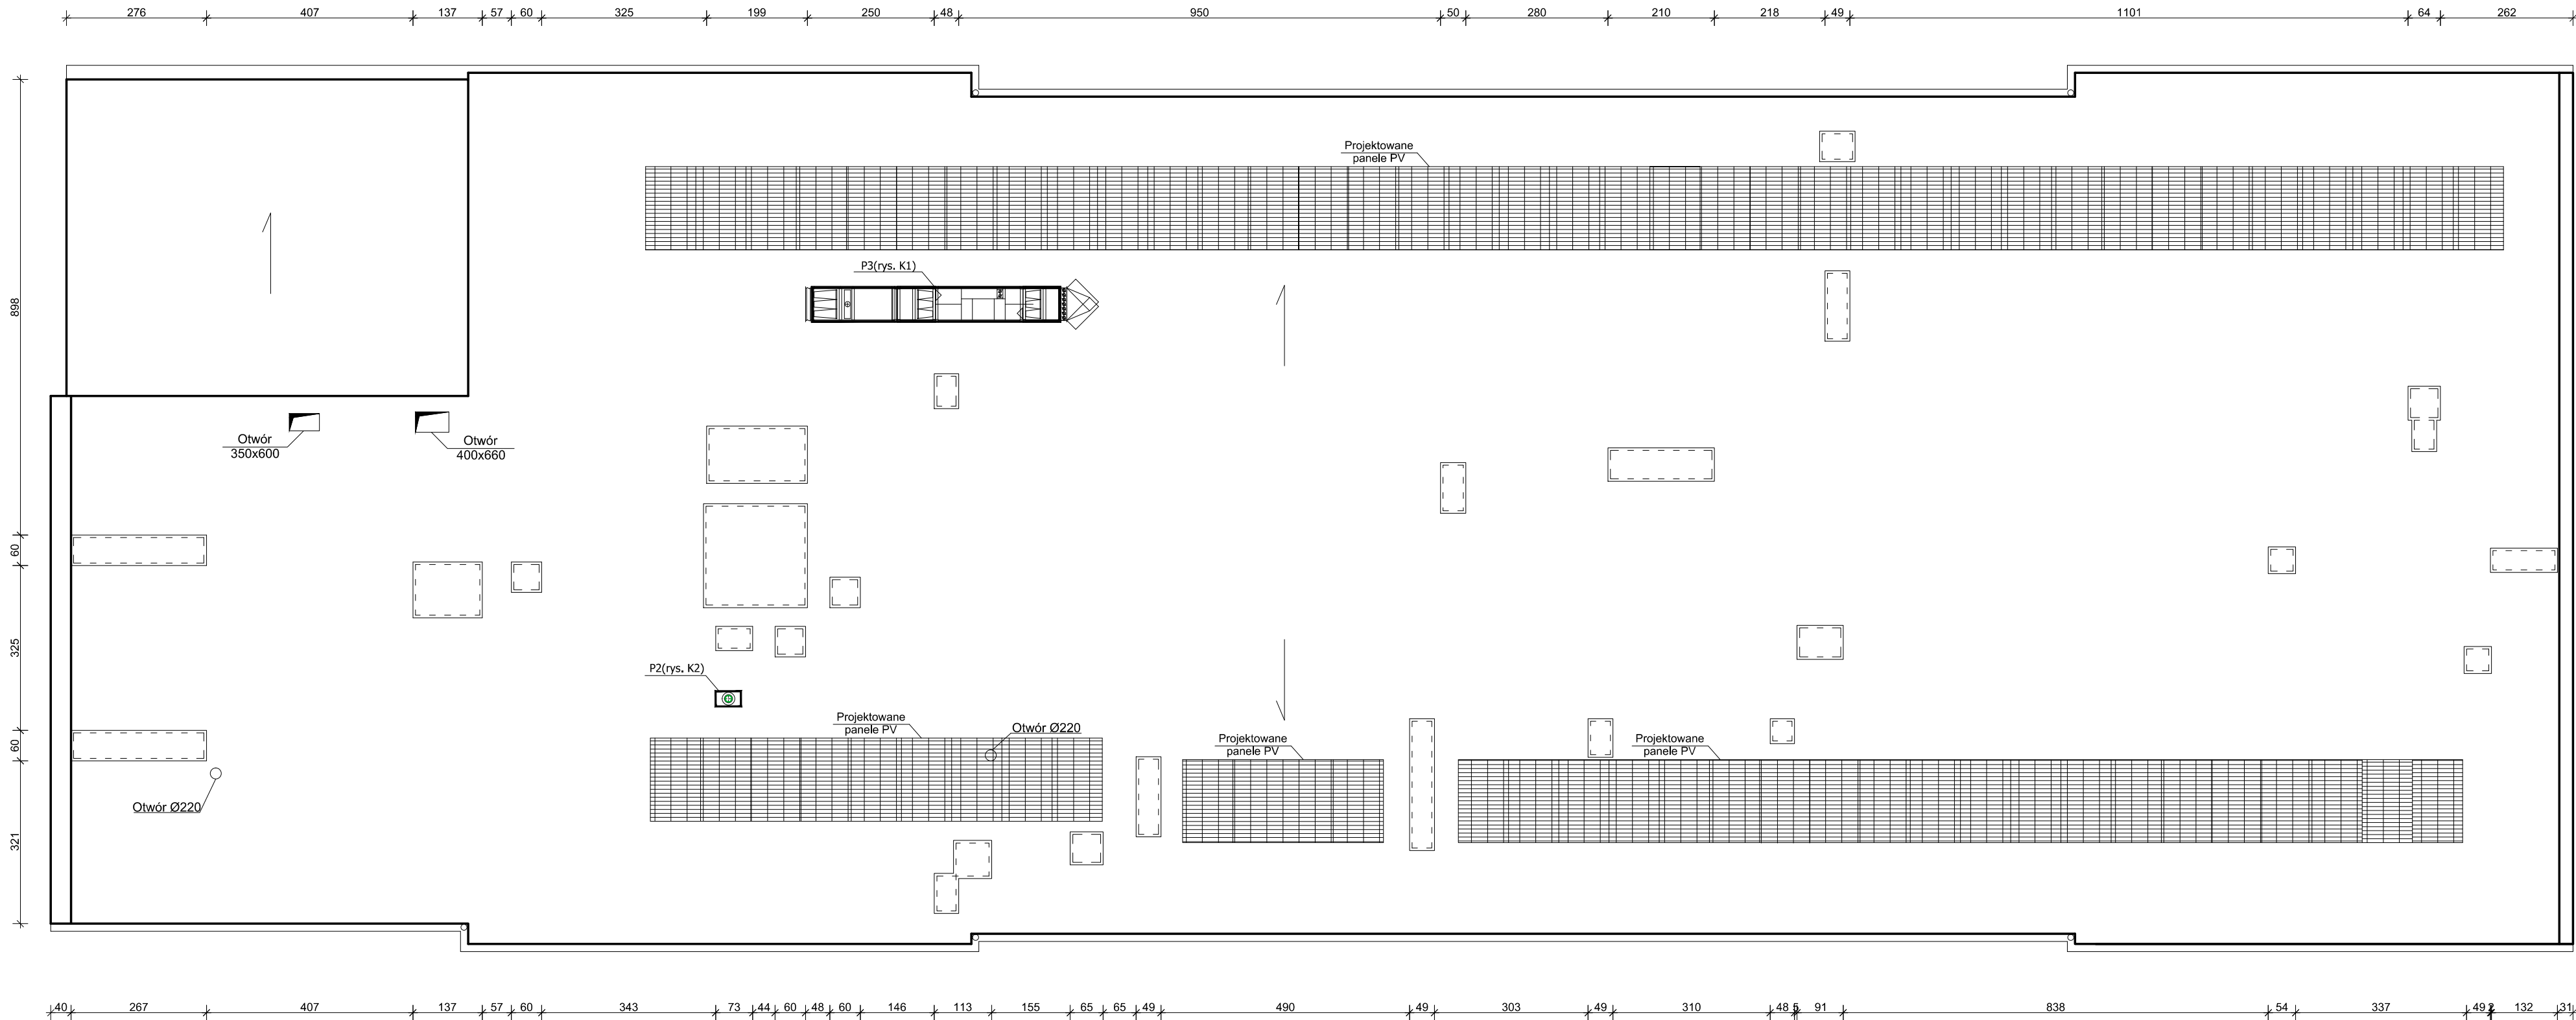

Temat:	INWENTARYZACJA TECHNICZNA POMIESZCZEŃ SZPITALA SEGMENTU "C" POŁOŻONEGO PRZY UL. SZPITALNEJ 4 W OPATOWIE,		
Branża:	Architektura / Konstrukcja	Stadium: INWENTARYZACJA	Numer rysunku: I-05
Nazwa rys.	RZUT DACHU		
Inwestor:	Szpital ŚW. LEONA SP. Z O.O. ul. Szpitalna 4, 27-500 Opatów		Skala rysunku: 1:100
Adres obiektu:	dz. nr ewid. 2033/8, 2033/9, obręb: 0021 Opatów, jedn. ewid.: 260905_2 Opatów, gmina Opatów		Data opracowania: Czerwiec 2020
Projektant: (Architektura)	mgr inż. arch. Paweł Czamecki	Nr uprawnień: 171/SW00KK/2013	Podpis:
Projektant: (Konstrukcja)	mgr inż. Piotr Radek	Nr uprawnień: SWK/0007/POOK/11	Podpis:
Opracował:	mgr inż. Łukasz Gardian	Nr uprawnień: -	Podpis: