


PROJEKT CZĘŚĆ POD D.DOM

INSTALACJA WENTYLACJI MECHANICZNEJ
Rzut I PIĘTRA
skala 1:50



ZESTAWIENIE POWIERZCHNI D.DOM					
2.01	SZYB WINDOWY	5,20m ²	2.16	POKÓJ DZIENNY	24,30m ²
2.02	POSADZKA WYKONCZENIA WINDY	16,50m ²	2.17	KL. SCHODOWA	23,10m ²
2.03	SZATNA	4,20m ²	2.18	ISTNIEJĄCE WYKONCZENIE	
2.04	POM. PORZĄDKOWE	4,20m ²	2.19	POMIESZCZENIE NA BRUDNĄ POŚCIEL	1,90m ²
2.05	TERAKOTA	12,20m ²	2.20	EWENTUALNE UBRANIA SZPITALNE	
2.06	KOMUNIKACJA	12,20m ²	2.21	ŁAZIENKA OGÓLNOŚCISTEPIENNA	8,90m ²
2.07	TARKEIT	2,10m ²	2.22	TERAKOTA	
2.08	POKÓJ WYPOCZYNKU	15,50m ²	2.23	WC MĘSKI	2,70m ²
2.09	TARKEIT	2,10m ²	2.24	WC KOBIECY	5,20m ²
2.10	POM. NA ŚRODKI DO PIELEGNACJI	2,10m ²	2.25	TERAKOTA	17,90m ²
2.11	WC MĘSKI	2,70m ²	2.26	KOMUNIKACJA	20,10m ²
2.12	WC KOBIECY	5,20m ²	2.27	TARKEIT	20,10m ²
2.13	TERAKOTA	3,80m ²	2.28	RECEPCJA/DYŻURKA	11,70m ²
2.14	KOMUNIKACJA	3,80m ²	2.29	TERAKOTA	
2.15	SALA ZAJĘĆ	26,50m ²	2.30	POM.BIUROWE DOKUMENTACJI	5,70m ²
2.16	WC NIEPEŁNOSPRAWNYCH	5,50m ²	2.31	LEKARSKIEJ PACJENTÓW	5,70m ²
2.17	TERAKOTA	34,10m ²	2.32	TARKEIT	
2.18	KOMUNIKACJA	4,70m ²	2.33	KOMUNIKACJA	3,30m ²
2.19	TERAKOTA	4,70m ²	2.34	TARKEIT	
2.20	PRZYJĘCIE POSILKÓW	3,30m ²	2.35	GAB. DIAGNOSTYCZNO ZABIEGOWY	13,60m ²
2.21	ZMYWALNA	3,50m ²	2.36	POM. NA SPRZĘT MEDYCZNY	13,60m ²
2.22	ANEKS KUCHENNY	21,10m ²	2.37	TARKEIT	
2.23	TARKEIT	22,80m ²	2.38	GABINET LEKARSKI PSYCHOLOGA	8,20m ²
2.24			2.39	TERAKOTA	
2.25			2.40	ŁAZIENKA PERSONELU	3,20m ²
2.26			2.41	TERAKOTA	
2.27			2.42	POM. SOCJALNE	11,60m ²
2.28			2.43	TARKEIT	
2.29			2.44		
2.30			2.45		
2.31			2.46		
3.95			4.10		