


PROJEKT CZESC II POD HOSPICJUM

OBJETA OPRACOWANIEM

Rzut I PIĘTRA
skala 1:50

INSTALACJA KLIMATYZACJI



Temat: PROJEKT PRZEBUDOWY WRAZ ZE ZMIANA SPOSOBU UZYTEKOWANIA POMIESZCZEN PLACOWKI OPIEKUNCTWO-WYCHOWAWCZEJ ZLOKALIZOWANEJ NA PIETRZE SEGMENTU "C" POLOZONEGO PRZY UL. SZPITALNEJ 4, NA POTRZEBY HOSPICJUM			
Branża:	Sanitarna	Pracownik: PROJEKT WYKONAWCZY	Numer rysunku: KL-02
Nazwa rys.	RZUT DACHU INSTALACJA KLIMATYZACJI - HOSPICJUM	Skala rysunku:	1:50
Inwestor:	Powiat Opatowski z siedzibą w Opatowie ul. Henryka Sienkiewicza 17, 27-500 Opatów	Data opracowania:	Czerwiec 2020
Adres obiektu:	dz. nr ewid. 2033/9, obręb: 0021 Opatów, jedn. ewid. 200905, 2 Opatów, gmina Opatów	Projektant:	inż. Krzysztof Buczyński
Projektant:	inż. Krzysztof Buczyński	Opracował:	inż. Krzysztof Buczyński
Opracował:	inż. Krzysztof Buczyński	Sprawił:	
Sprawił:			