Rzut I PIWNIC
skala 1:50

INSTALACJA WODOCIAGOWA

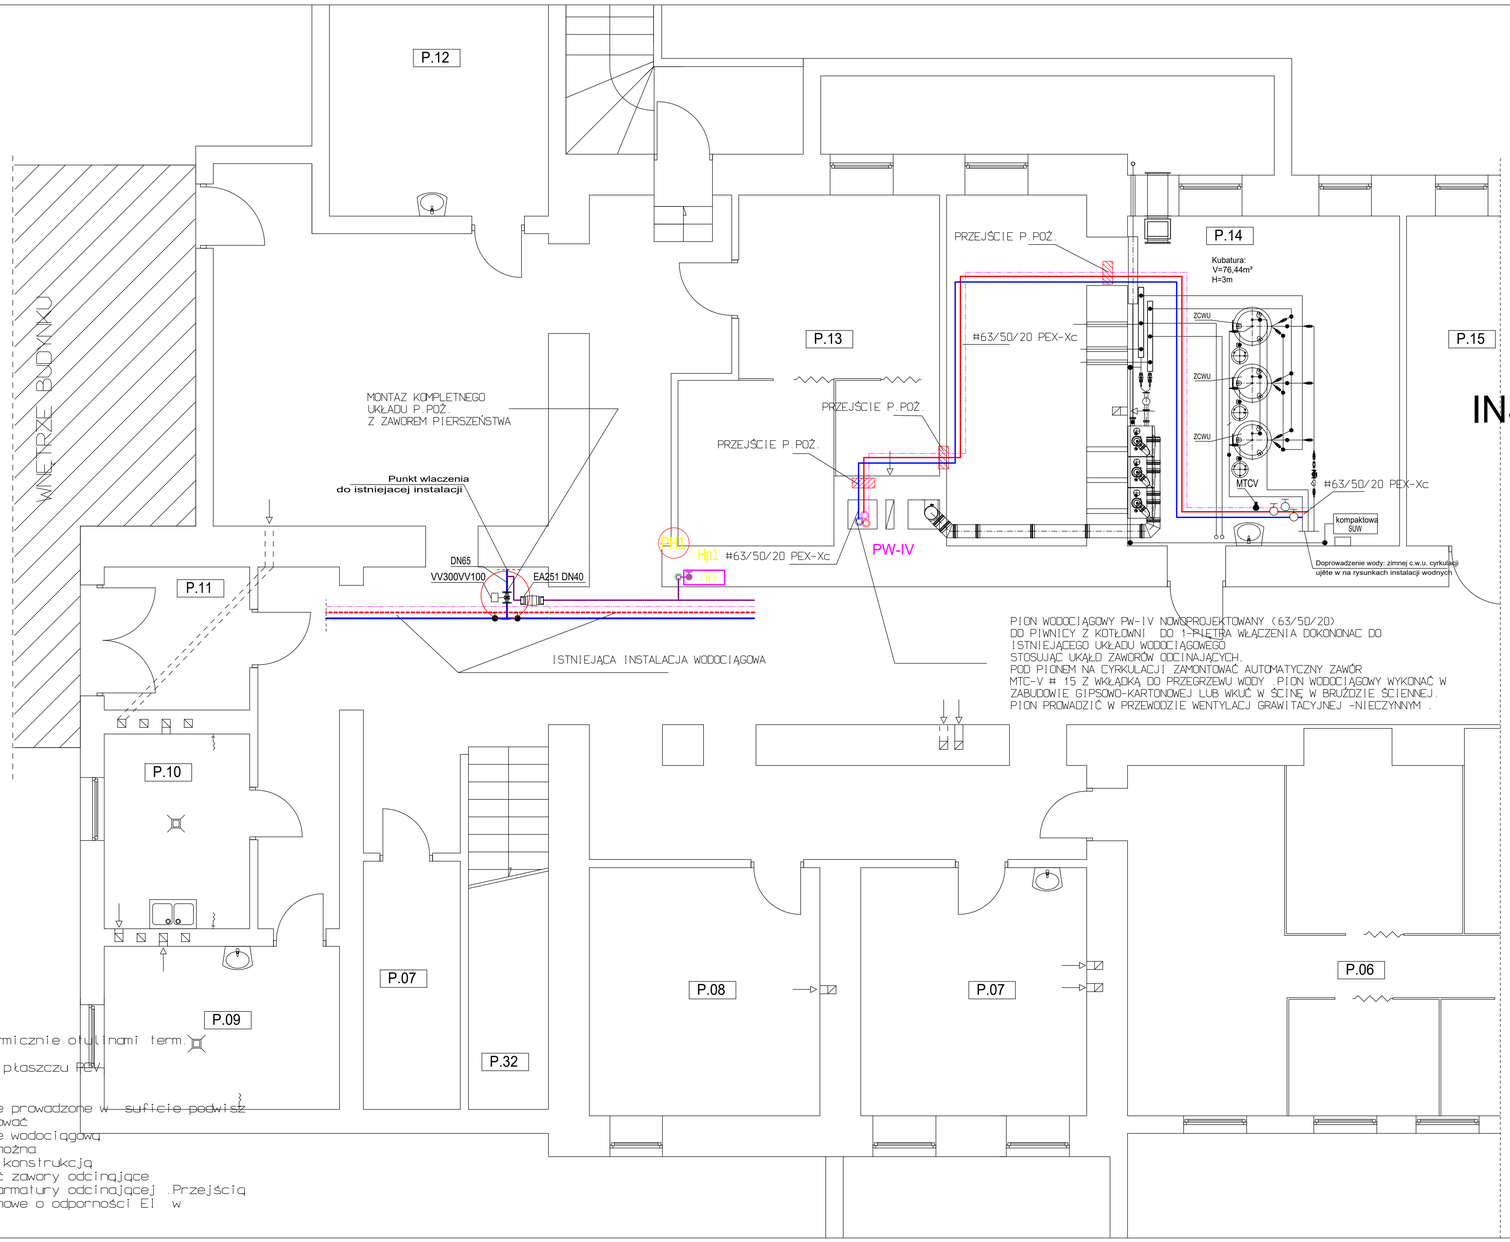

PION WODOCIĄGOWY PW-IV NOWOPROJEKTOWANY (63/50/20)
DO PIWNICY Z KOTŁOWNI DO 1-PIĘTRA WŁĄCZENIA DOKONONAC DO
ISTNIEJĄCEGO UKŁADU WODOCIĄGOWEGO
STOSUJĄC UKŁĄD ZAWORÓW ODCINAJĄCYCH.
POD PIONEM NA CYRKULACJI ZAMONTOWAĆ AUTOMATYCZNY ZAWÓR
MTC-V # 15 Z WKŁADKĄ DO PRZEGRZEWU WODY .PION WODOCIĄGOWY WYKONAĆ W
ZABUDOWIE GIPSOWO-KARTONOWEJ LUB WKUĆ W ŚCINĘ W BRUZDZIE ŚCIENNEJ.
PION PROWADZIĆ W PRZEWODZIE WENTYLACJI GRAWITACYJNEJ -NIECZYNNYM .

Przewody wodociągowe na całej długości zaizolować termicznie otulinami term
z pianki polietylenowej.Przewody prowadzone
pod tynkiem lub w posadzce- otuliną polietylenową w płaszczu PEV
gr.4mm i stabil gr.9-13m.Przewody prowadzone
po wierzchu przegród budowlanych zaizolować otulina
z pianki polietylenowej gr. 13mm.Przewody wodociągowe prowadzone w suficie podwiś
i w korytarzu po wierzchu przegród budowlanych zaizolować
otuliną z pianki poliuretanowej gr. 25 mm. Instalacje wodociągowa
wykonać jako kryta. Przewody wodociągowe których nie można
ukryć w przegrodach budowlanych należy obudować lekką konstrukcją
gipsowo - kartonową .Na każdym odgałęzieniu zamontować zawory odcinające
i drzwiczki rewizyjne w celu łatwiejszego dostępu do armatury odcinającej .Przejścia
przez przegrody wydzielenia p.poż. wykonać jako systemowe o odporności EI w
zależności od przegród .

Temat:	PROJEKT PRZEBUDOWY WRAZ ZE ZMIANA SPOSOBU UZYTKOWANIA POMIESZCZEŃ PLACÓWKI OPIEKUŃCZO-WYCHOWAWCZEJ ZLOKALIZOWANEJ NA I PIETRZE SEGMENTU "C" POLOZONEGO PRZY UL. SZPITALNEJ 4, NA POTRZEBY HOSPICJUM		
Branza:	Sanitarna	Stadium: PROJEKT WYKONAWCZY	Numer rysunku: W-02
Nazwa rys.	RZUT PIWNIC INSTALACJA WODOCIAGOWA - HOSPICJUM		
Inwestor:	Powiat Opatowski z siedzibą w Opatowie ul. Henryka Sienkiewicza 17, 27-500 Opatow		Skala rysunku: 1:50
Adres obiektu:	dz. nr ewid. 2033/9, obreb:0021 Opatow, jedn. ewid.:260905_2 Opatow , gmina Opatow		Data opracowania: Czerwiec 2020
Projektant:	inż. Krzysztof Buczyński	Nr uprawnień: 142/TBG/98	Podpis:
Opracował:	inż. Krzysztof Buczyński	Nr uprawnień: 142/TBG/98	Podpis:
Sprawdził:		Nr uprawnień: -	Podpis: