


(INWENTARYZACJA)

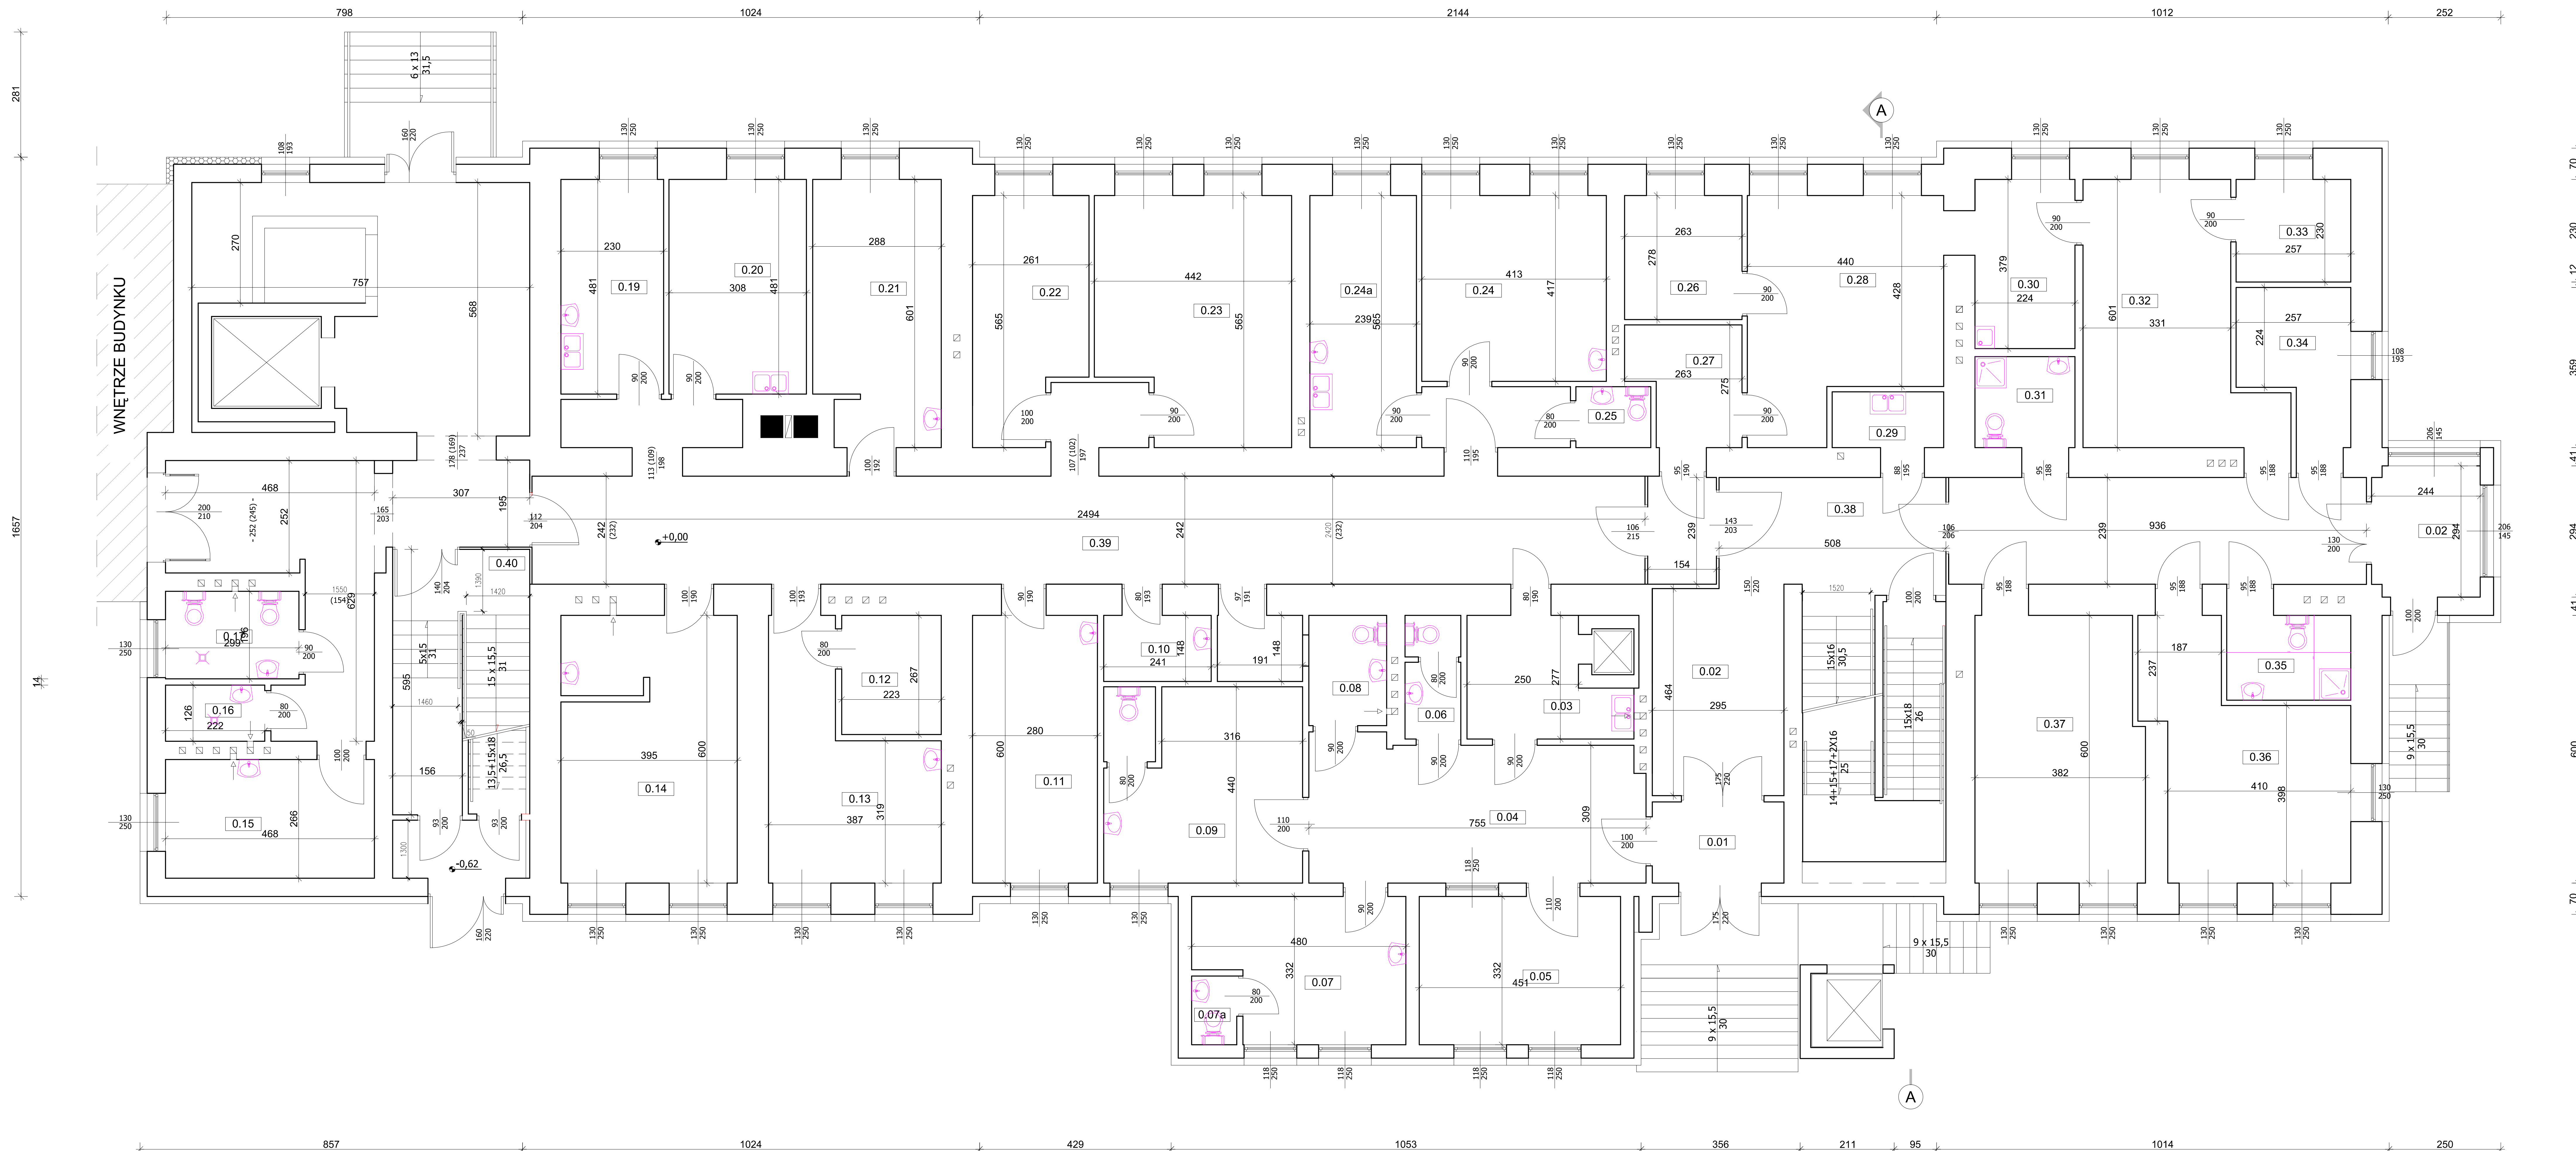

Nr	Nazwa	Powierzchnia [m ²]	Posadzka
0.01	Przedsiónek	8,31	Lastryko
0.02	Hall	13,69	PCV
0.03	Szatnia	8,33	PCV
0.04	Poczekalnia	23,69	PCV
0.05	Recepcja	14,98	PCV
0.06	WC	3,46	Terakota
0.07	Gabinet lekarski	14,01	PCV
0.07a	WC	1,55	Terakota
0.08	WC	4,31	Terakota
0.09	Gabinet lekarski	17,17	PCV
0.10	Magazynek	3,56	PCV
0.11	Pom. gospodarcze	16,80	PCV
0.12	Pom. gospodarcze	5,94	PCV
0.13	Pom. gospodarcze	16,56	PCV
0.14	Pom. gospodarcze	23,70	PCV
0.15	Pom. higieniczno-sanitarne	12,18	Terakota
0.16	WC	2,80	Terakota
0.17	WC	5,97	Terakota
0.18	Magazynek	8,64	PCV
0.19	Gabinet lekarski	11,06	PCV
0.20	Dyrekcja	14,82	PCV
0.21	Gabinet lekarski	16,66	PCV
0.22	Gabinet lekarski	13,21	PCV
0.23	Gabinet lekarski	22,58	PCV
0.24	Gabinet lekarski	36,32	PCV
0.24a	Gabinet lekarski	13,48	PCV
0.25	WC	2,29	Terakota
0.26	Pokój pielęgniarstwa	7,31	PCV
0.27	Pom. gospodarcze	6,18	PCV
0.28	Pom. biurowe	21,27	Wykładzina
0.29	Pom. porządkowe	3,13	PCV
0.30	Kuchnia	8,49	Terakota
0.31	WC	4,57	Terakota
0.32	Jadalnia	21,55	PCV
0.33	Gabinet badań	5,91	PCV
0.34	Szatnia	7,40	PCV
0.35	WC	5,28	Terakota
0.36	Pom. ćwiczeń	20,33	PCV
0.37	Sypialnia	22,20	PCV
0.38	Klatka schodowa	23,11	Lastryko
0.39	Komunikacja	144,42	PCV
0.40	Klatka schodowa	23,65	Lastryko
0.41	Hall	7,02	PCV
Razem		667,89	

Temat:		INWENTYZACJA TECHNICZNA POMIESZCZEN Z SZPITALA SEGMENTU "C" POŁOŻONEGO PRZY UL. SZPITALNEJ 4 W OPATOWIE,	
Branża:	Architektura / Konstrukcja	Stadium: INWENTYZACJA	Number rysunku: I-02
Nazwa rys.	RZUT PARTERU		
Inwestor:	Szpital ŚW. LEONA SP. Z O.O. ul. Szpitalna 4, 27-500 Opatów		Skala rysunku: 1:100
Adres obiektu:	dz. nr ewid. 2033/8, 2033/9, obręb: 0021 Opatów, jedn. ewid. 260905_2 Opatów, gmina Opatów		Data opracowania: Czerwiec 2020
Projektant: (Architektura)	mgr inż. arch. Paweł Czarniecki	Nr uprawnień: 171/SWOOKK/2013	Podpis:
Projektant: (Konstrukcja)	mgr inż. Piotr Radek	Nr uprawnień: SWK0001/P00K11	Podpis:
Opracował:	mgr inż. Łukasz Gardian	Nr uprawnień:	Podpis: