


Rzut I PIĘTRA
skala 1:100
(INWENTARYZACJA)

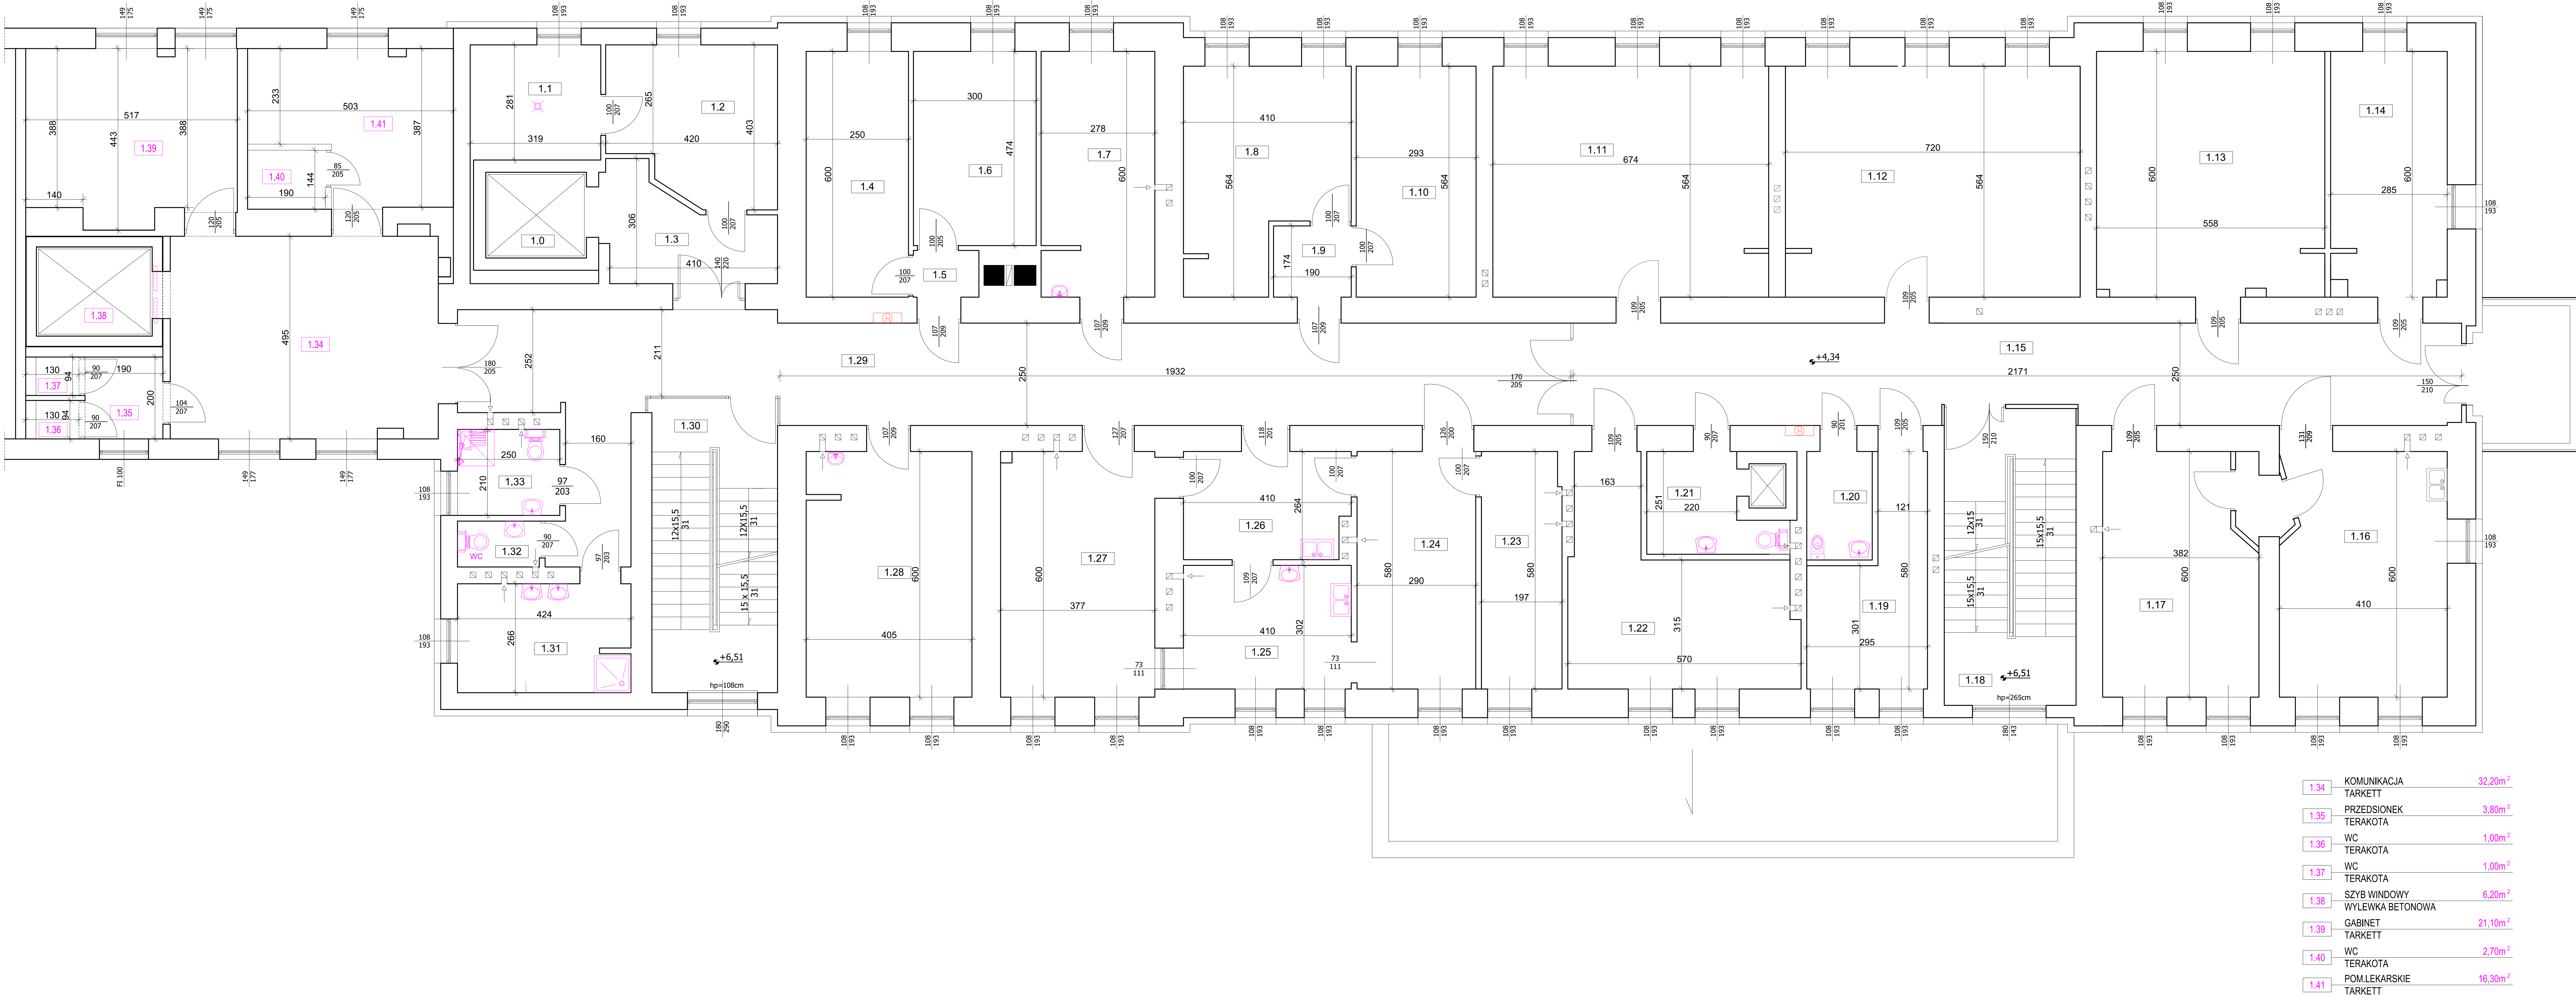

| | | |
|------|----------------------------------|---------------------|
| 1.34 | KOMUNIKACJA TARKETT | 32,20m ² |
| 1.35 | PRZEDSIONEK TERAKOTA | 3,80m ² |
| 1.36 | WC TERAKOTA | 1,00m ² |
| 1.37 | WC TERAKOTA | 1,00m ² |
| 1.38 | SZYB WINDOWY WYLEWKA BETONOWA | 6,20m ² |
| 1.39 | GABINET TARKETT | 21,10m ² |
| 1.40 | WC TERAKOTA | 2,70m ² |
| 1.41 | POM.LEKARSKIE TARKETT | 16,30m ² |

| | | |
|-----------------------------|--|----------------------|
| 1.0 | SZYB WINDOWY POSADZKA WYKONCZENIA WINDY | 5,20m ² |
| 1.1 | POM.BIUROWE TARKETT | 8,90m ² |
| 1.2 | POM.BIUROWE TARKETT | 14,80m ² |
| 1.3 | KOMUNIKACJA TARKETT | 9,20m ² |
| 1.4 | MAGAZYN TARKETT | 15,00m ² |
| 1.5 | KOMUNIKACJA TARKETT | 1,80m ² |
| 1.6 | POM.BIUROWE TARKETT | 14,20m ² |
| 1.7 | SALA ZAJEĆ TARKETT | 16,70m ² |
| 1.8 | SALA ZAJEĆ TARKETT | 19,40m ² |
| 1.9 | KOMUNIKACJA TARKETT | 3,30m ² |
| 1.10 | SAKLA KOMPUTEROWA TERAKOTA | 16,50m ² |
| 1.11 | SALA ZAJEĆ TARKETT | 38,10m ² |
| 1.12 | SALA ZAJEĆ TARKETT | 40,60m ² |
| 1.13 | SALA ZAJEĆ RUCHOWYCH TARKETT | 33,50m ² |
| 1.14 | POM.BIUROWE TARKETT | 17,10m ² |
| 1.15 | KOMUNIKACJA TARKETT | 51,50m ² |
| 1.16 | SALA ZAJEĆ TARKETT | 24,60m ² |
| 1.17 | SALA ZAJEĆ TERAKOTA | 22,90m ² |
| 1.18 | KL.SCHODOWA LASTKIKO | 23,00m ² |
| 1.19 | SALA ZAJEĆ TARKETT | 12,30m ² |
| 1.20 | WC TERAKOTA | 4,20m ² |
| 1.21 | WC TERAKOTA | 6,60m ² |
| 1.22 | POM.SOCJALNE TERAKOTA | 21,90m ² |
| 1.23 | MAGAZYN TERAKOTA | 11,30m ² |
| 1.24 | SALA ZAJEĆ TERAKOTA | 16,80m ² |
| 1.25 | KUCHNIA ROZDZIELNIA TERAKOTA | 12,40m ² |
| 1.26 | KUCHNIA PRZYJECIE TERAKOTA | 10,60m ² |
| 1.27 | STOLOWKA TERAKOTA | 22,60m ² |
| 1.28 | SZATNIA TARKETT | 24,30m ² |
| 1.29 | KOMUNIKACJA TARKETT | 70,40m ² |
| 1.30 | KL.SCHODOWA LASTKIKO | 22,80m ² |
| 1.31 | WC+ PRYSZNIC TERAKOTA | 11,30m ² |
| 1.32 | WC TERAKOTA | 2,40m ² |
| 1.33 | WC TERAKOTA | 5,30m ² |
| RAZEM POWIERZCHNIA I PIĘTRA | | 631,50m ² |

RAZEM POWIERZCHNIA I WRAZ Z ŁĄCZNIKIEM PIĘTRA 715,80m²

RAZEM POWIERZCHNIA DODATKOWA ŁĄCZNIK 84,30m²

| | | | |
|-------------------------------|---|----------------------------------|---------------------|
| Temat: | INWENTARYZACJA TECHNICZNA POMIESZCZEŃ SZPITALA SEGMENTU "C" POŁOŻONEGO PRZY UL. SZPITALNEJ 4 W OPATÓWIE, | | |
| Branża: | Architektura / Konstrukcja | Stadium: INWENTARYZACJA | Numer rysunku: I-03 |
| Nazwa rys. | RZUT I PIĘTRA | | |
| Investor: | Szpital ŚW. LEONA SP. Z O.O. ul. Szpitalna 4, 27-500 Opatów | | |
| Adres obiektu: | dz. nr ewid. 2033/8, 2033/9, obręb: 0021 Opatów, jedn. ewid.: 260905_2 Opatów, gmina Opatów | | |
| Projektant: (Architektura) | mgr inż. arch. Paweł Czarniecki | Nr uprawnień: 171/SW00KK/2013 | Podpis: |
| Projektant: (Konstrukcja) | mgr inż. Piotr Radek | Nr uprawnień: SWK0007/P00K/11 | Podpis: |
| Opracował: | mgr inż. Łukasz Gardian | Nr uprawnień: | Podpis: |