


KLIMATYZACJA

ELEWACJA ZACHODNIA

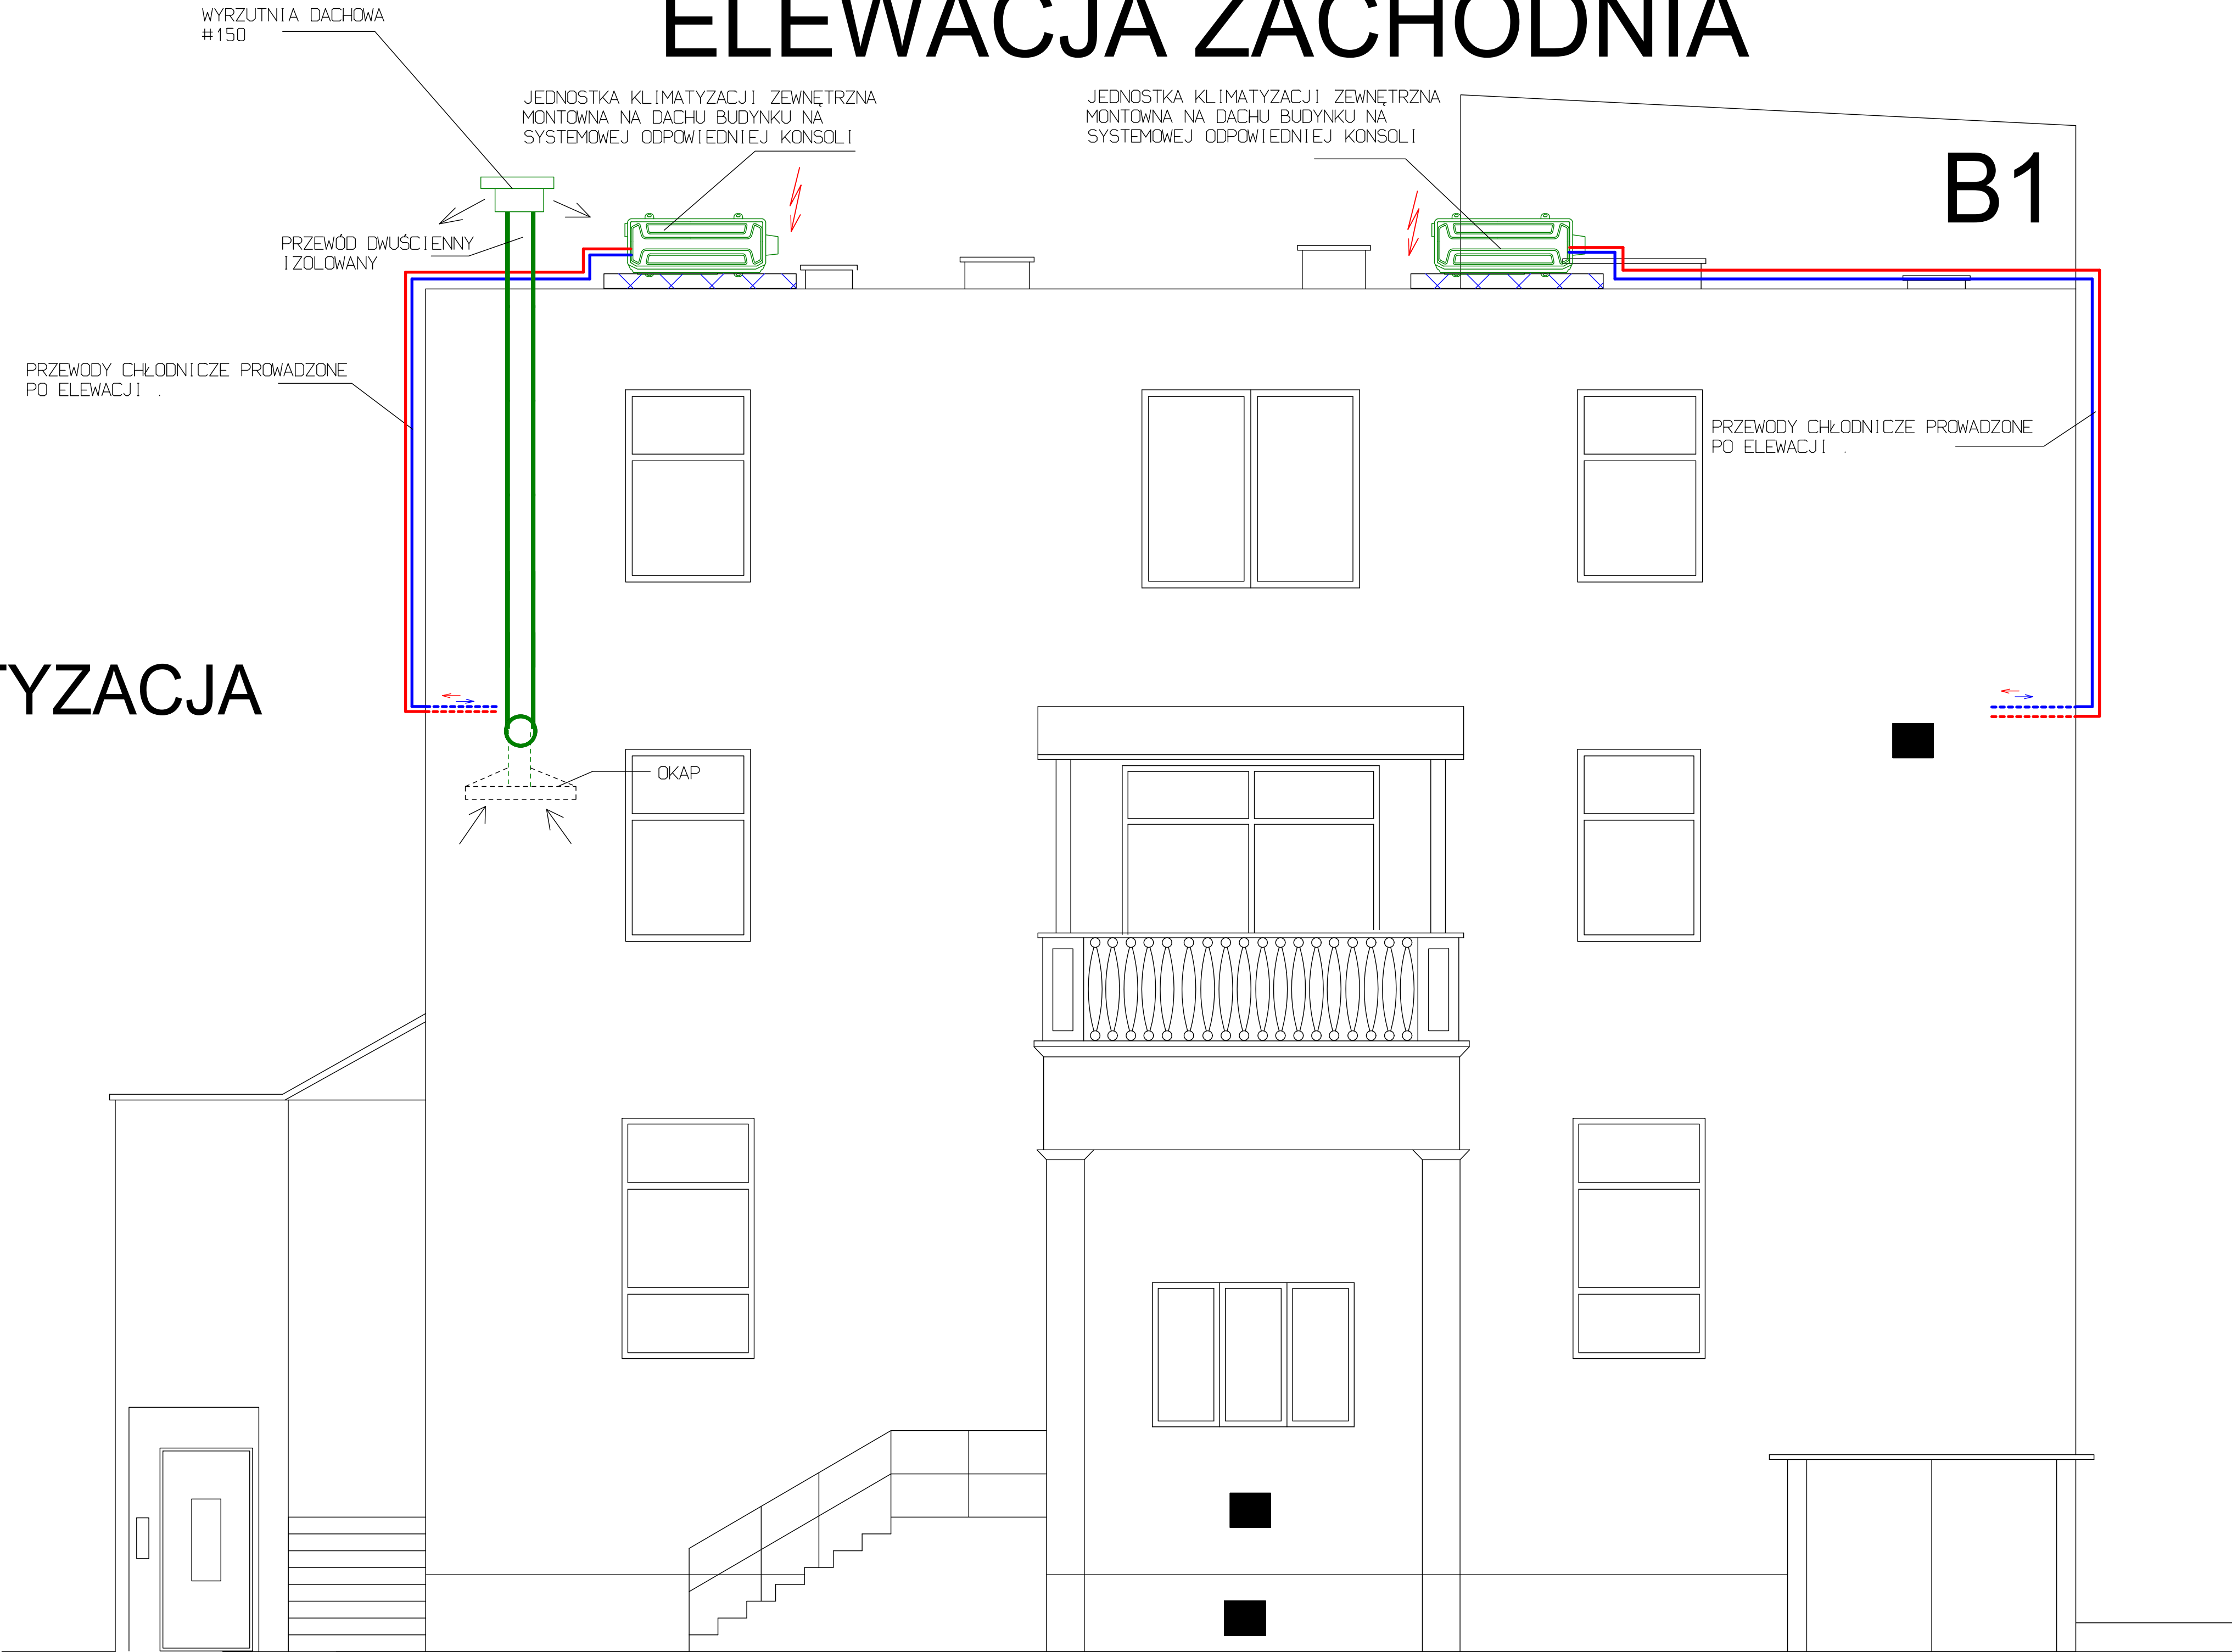

skala 1:50

Temat:	PROJEKT PRZEBUDOWY WRAZ ZE ZMIANA SPOSOBU UZYTEKOWANIA POMIESZCZEŃ PLACÓWKI OPIEKUNCZO-WYCHOWAWCZEJ ZLOKALIZOWANEJ NA I PIETRZE SEGMENTU "C" POŁOŻONEGO PRZY UL. SZPITALNEJ 4, NA POTRZEBY HOSPICJUM		
Branża:	Sanitarna	Stadium: PROJEKT BUDOWLANY	Numer rysunku: KL-03
Nazwa rys.	ELEWACJA - KLIMATYZACJA		
Inwestor:	Powiat Opatowski z siedzibą w Opatowie ul. Henryka Sienkiewicza 17, 27-500 Opatów		Skala rysunku: 1:50
Adres obiektu:	dz. nr ewid. 2033/9, obręb: 0021 Opatów, jedn. ewid. 260905_2 Opatów, gmina Opatów		Data opracowania: Czerwiec 2020
Projektant:	inż. Krzysztof Buczyński	Nr uprawnień: 142/TBG/98	Podpis:
Opracował:	inż. Krzysztof Buczyński	Nr uprawnień: 142/TBG/98	Podpis:
Sprawdził:		Nr uprawnień: -	Podpis: