


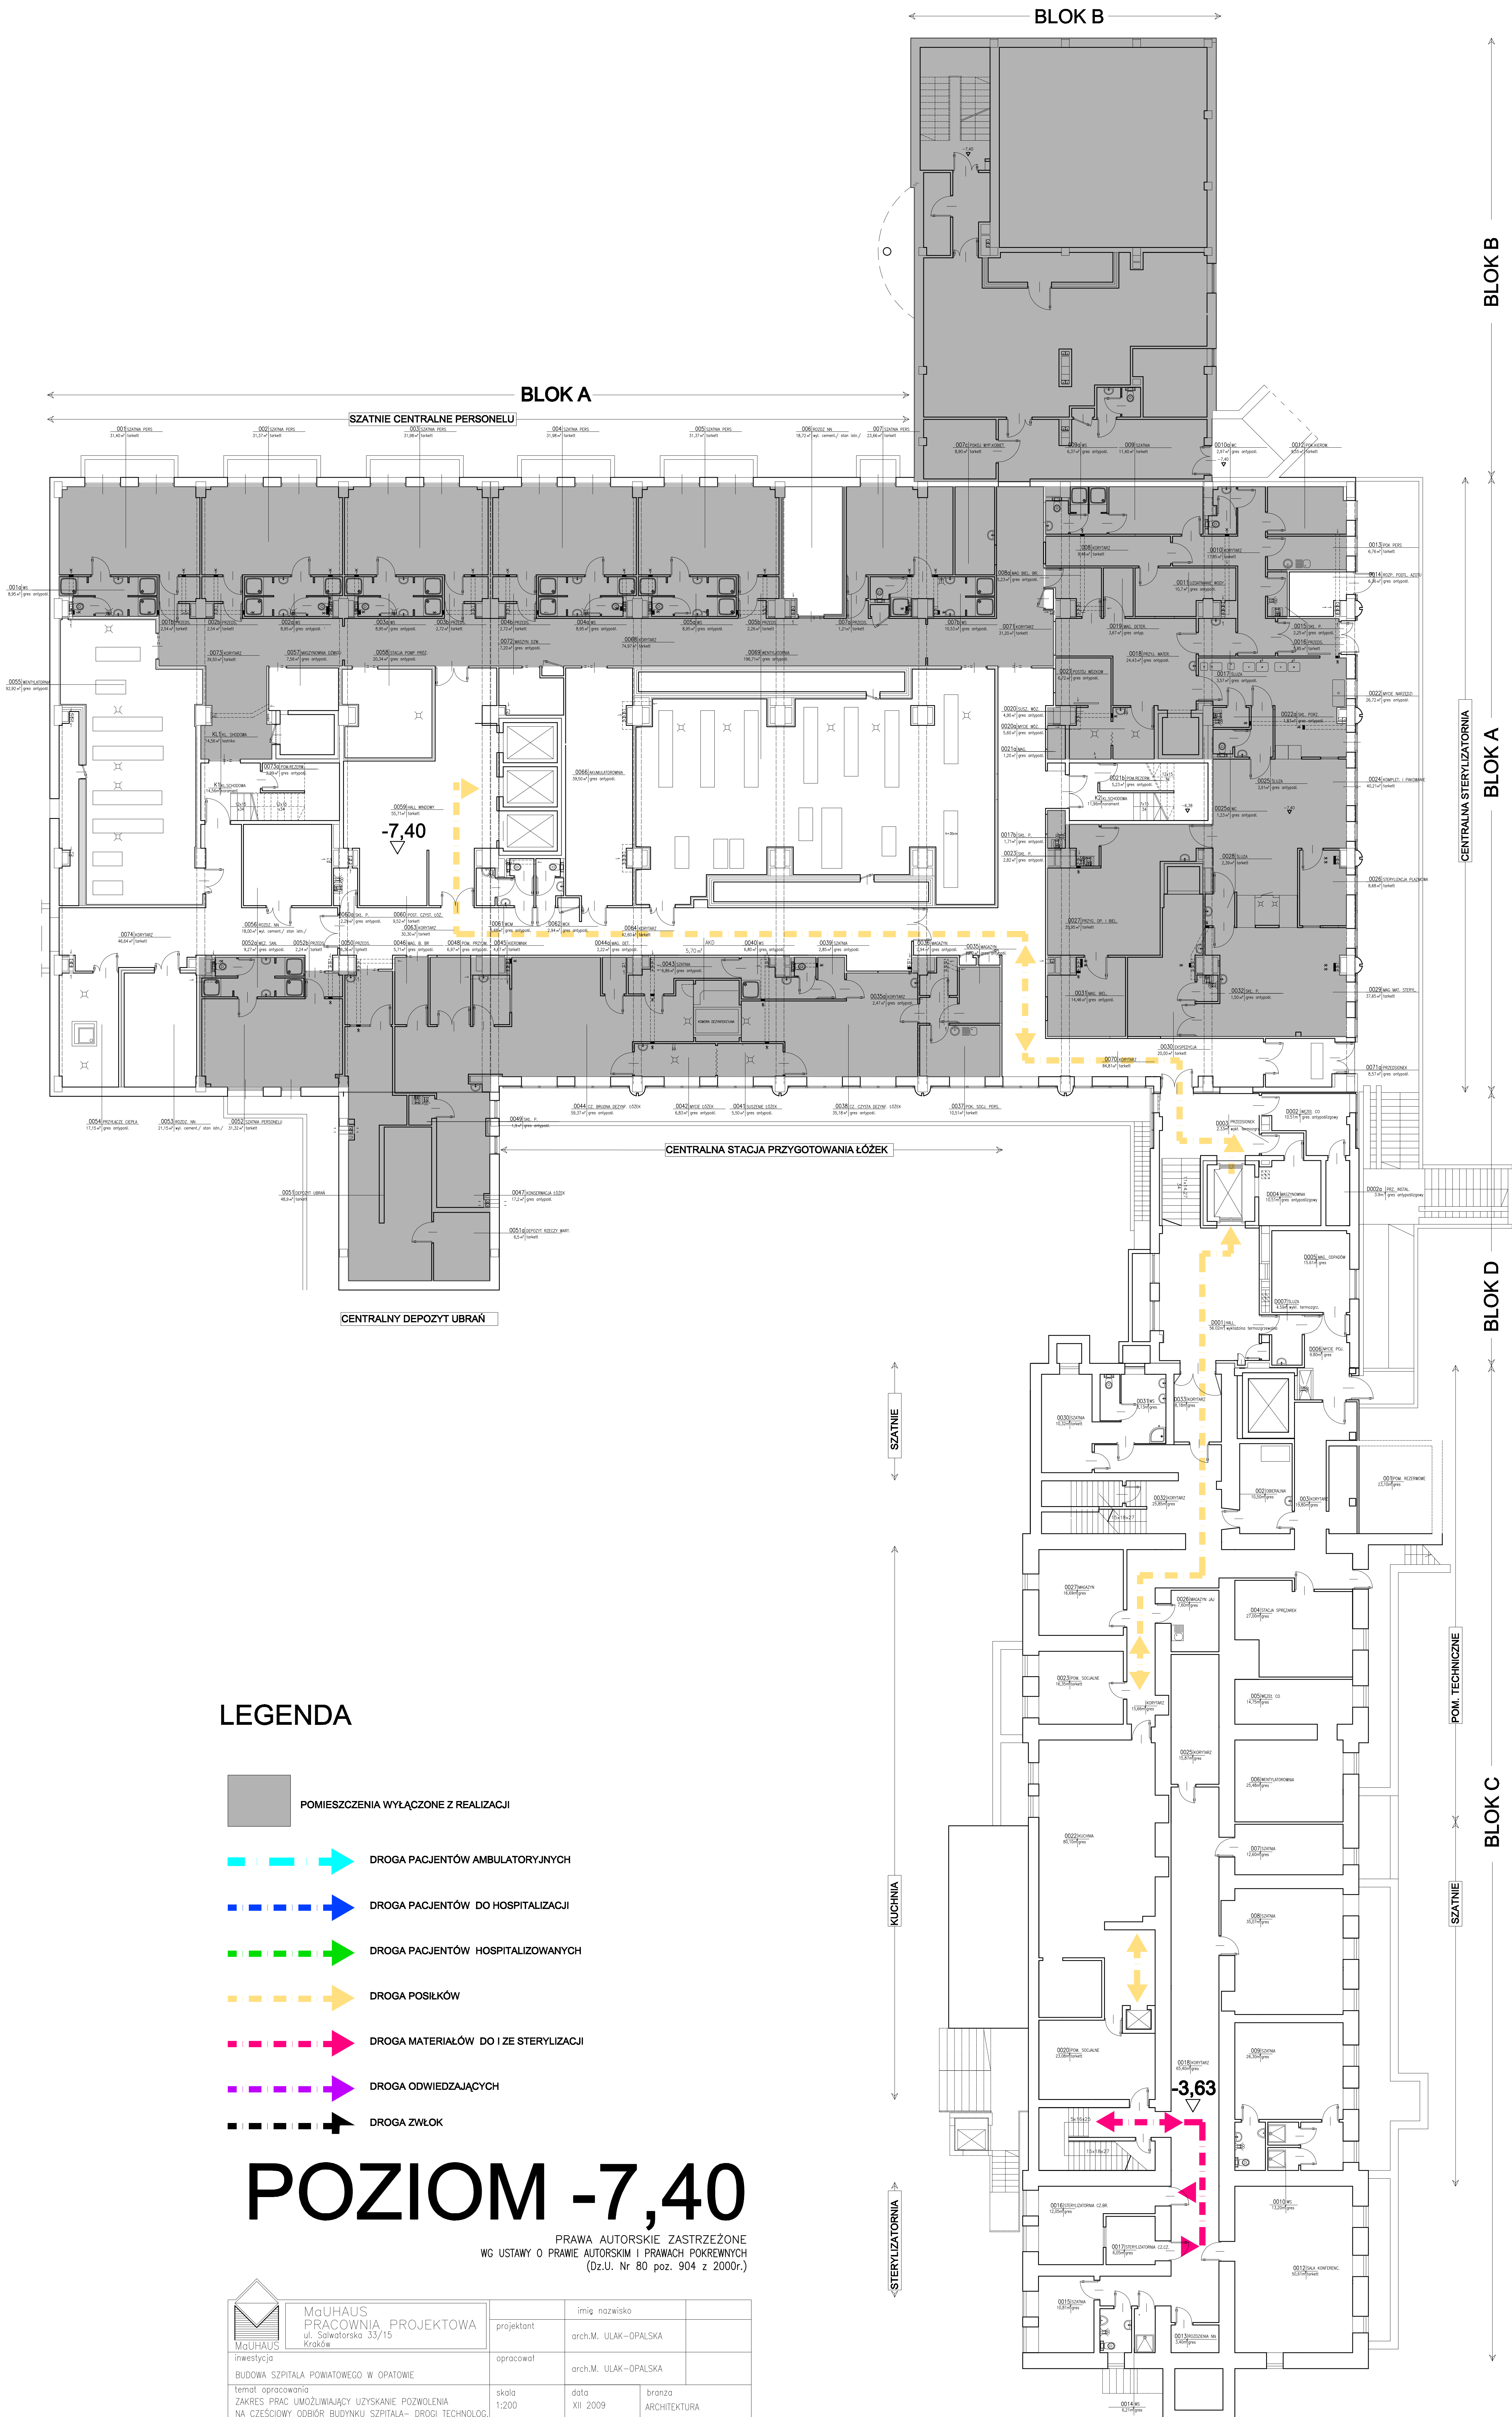

LEGENDA

- POMIESZCZENIA WYŁĄCZONE Z REALIZACJI
- DROGA PACJENTÓW AMBULATORYJNYCH
- DROGA PACJENTÓW DO HOSPITALIZACJI
- DROGA PACJENTÓW HOSPITALIZOWANYCH
- DROGA POSILKÓW
- DROGA MATERIAŁÓW DO I ZE STERYLIZACJI
- DROGA ODWIEDZAJĄCYCH
- DROGA ZWŁOK

POZIOM -7,40

PRAWA AUTORSKIE ZASTRZEŻONE
WG USTAWY O PRAWIE AUTORSKIM I PRAWACH POKREWNYCH
(Dz.U. Nr 80 poz. 904 z 2000r.)

	MaUHAUS PRACOWNIA PROJEKTOWA ul. Salwatorska 33/15 Kraków	projektant	imię nazwisko	
inwestycja	BUDOWA SZPITALA POWATOWEGO W OPATOWIE	opracował	arch.M. ULAK-OPALSKA	
temat opracowania	ZAKRES PRAC UMOŻLIWIJĄCY UZYSKANIE POZWOLENIA NA CZĘŚCIOWY ODBIÓR BUDYNKU SZPITALA- DROGI TECHNOLOG.	skala	1:200	data
treść rysunku	RZUT POZIOMU -7,40	brzoza	ARCHITEKTURA	nr projektu
		nr rysunku	11	1P/09